


# 东阳市江北街道2025-049号地块勘测测定界图

东阳市江北街道2025-049号地块总容积：0.0106公顷  
 (1) 东阳市江北街道上汽社区上汽小区面积：0.0106公顷

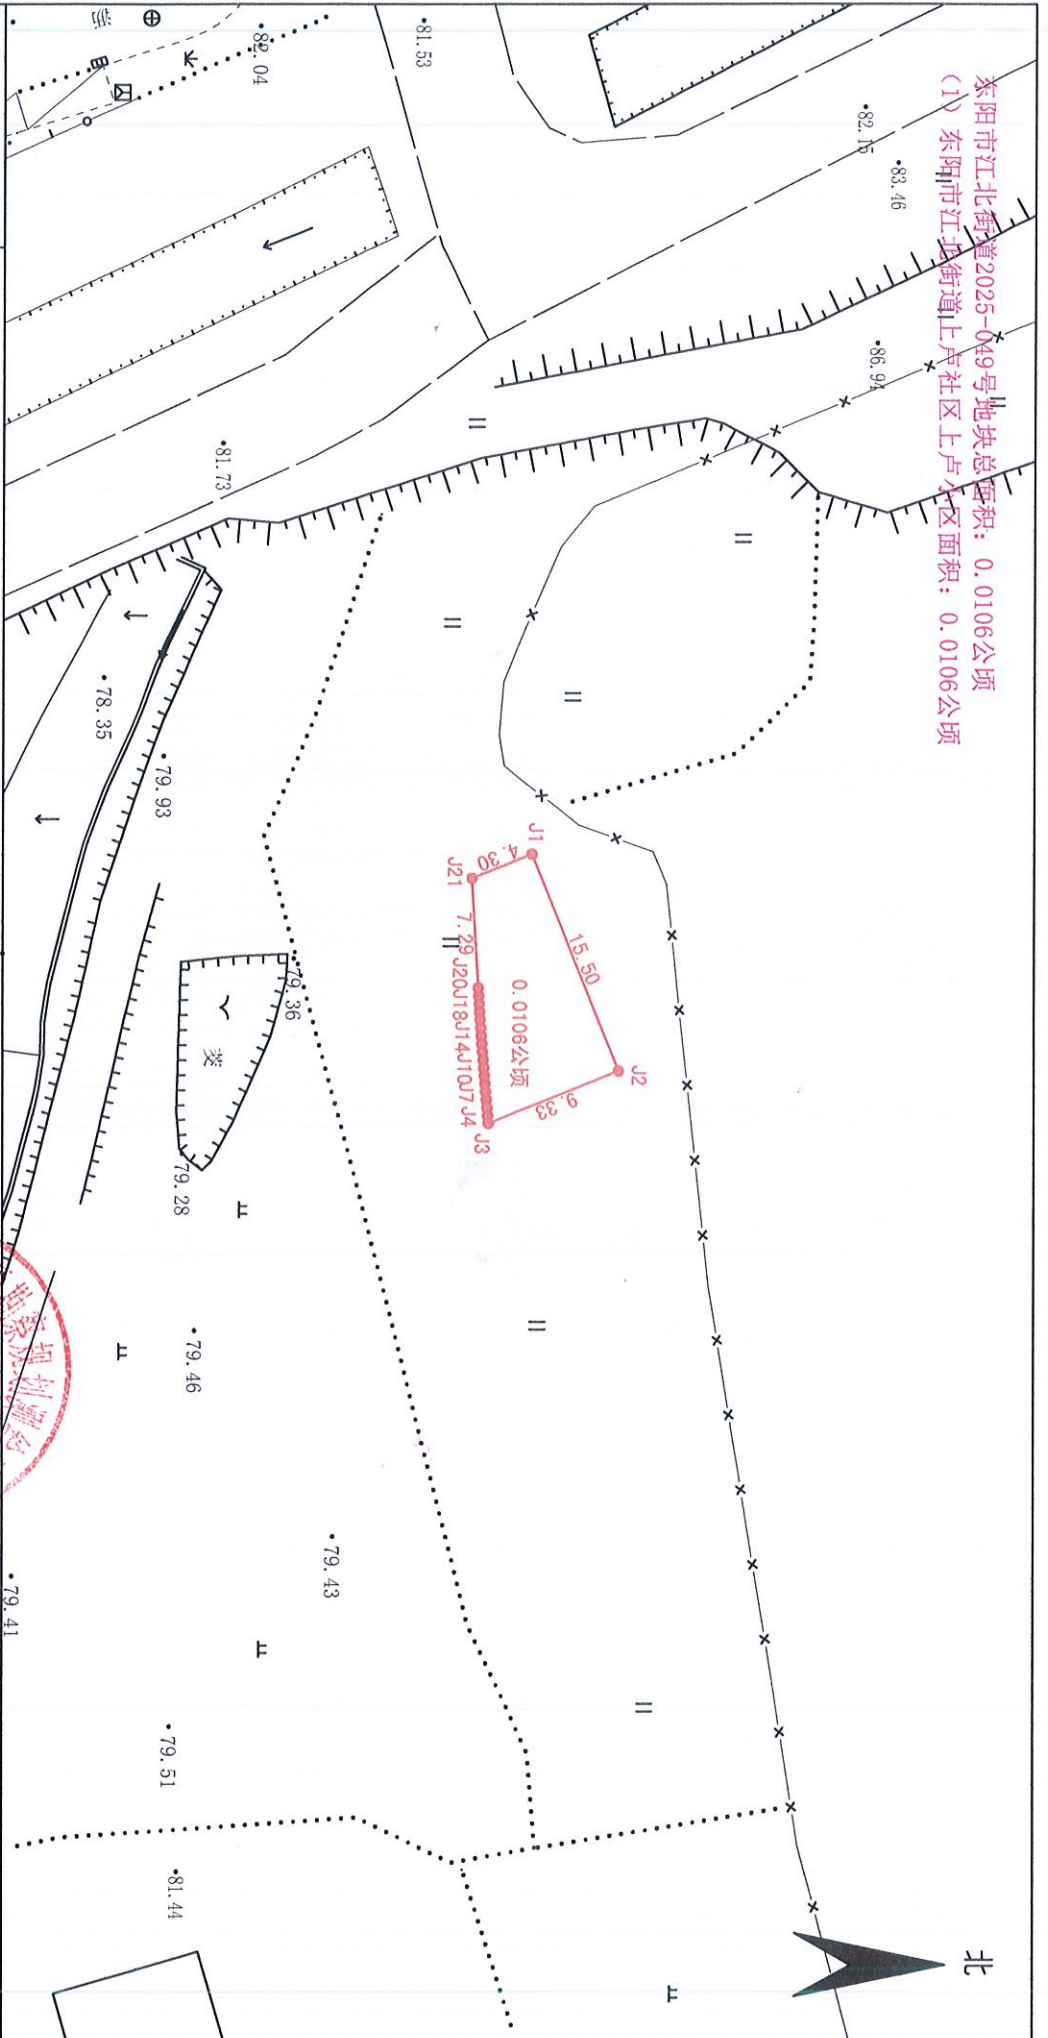

图例	例
	征地区界及界址点号
	村界
	规划道路
	水田
	果园
	平地
	坑塘水面

测绘单位	东阳市资源勘察规划测绘有限公司	测量者	秦梓洪 朱伟阳	检查者	马亮世	日期	2025年12月	比例尺	1:500
------	-----------------	-----	---------	-----	-----	----	----------	-----	-------

