


东阳市江北街道2025-047号地块勘测界定图

东阳市江北街道2025-047号地块总面积：0.2422公顷
 (1) 东阳市江北街道上卢社区上卢小区面积：0.2422公顷

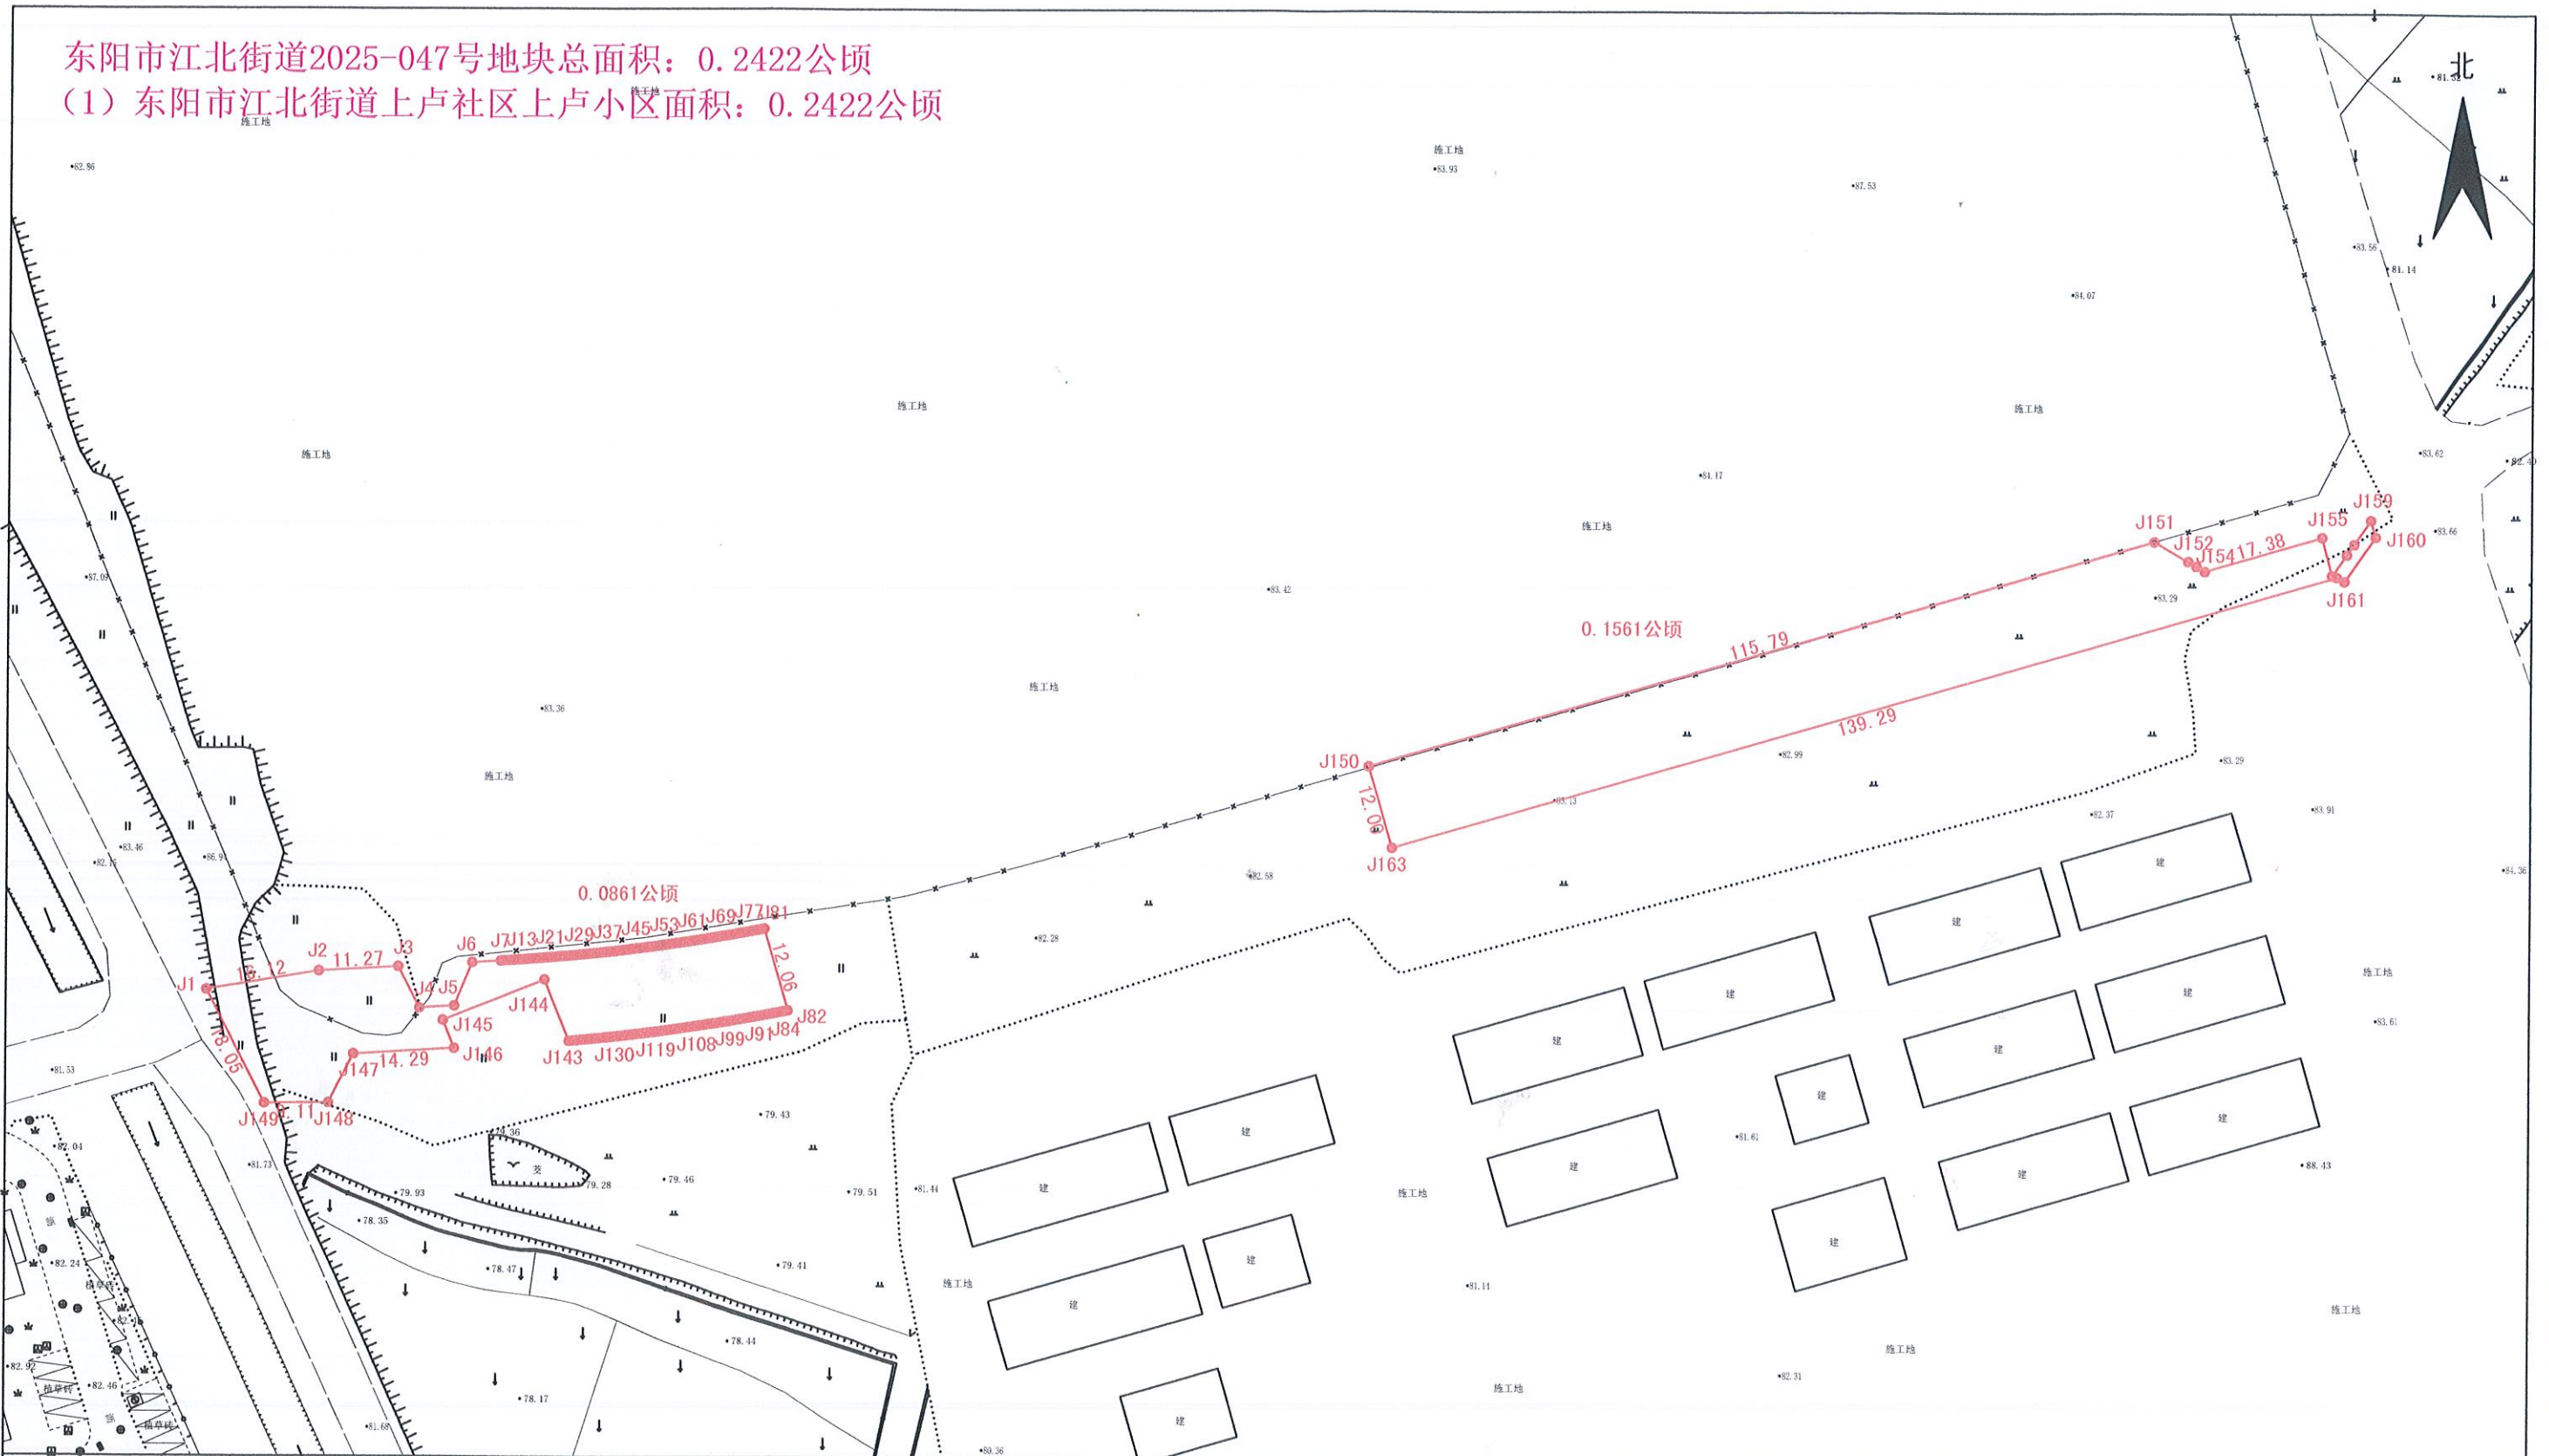

	征地范围		界址点及界址点号
	村界		规划道路边线
	水田		果园
	旱地		坑塘水面



测绘单位	东阳市资源勘察规划测绘有限公司	测量者	秦梓洪 朱伟阳	检查者	马克世	日期	2025年12月	比例尺	1:1000
------	-----------------	-----	---------	-----	-----	----	----------	-----	--------